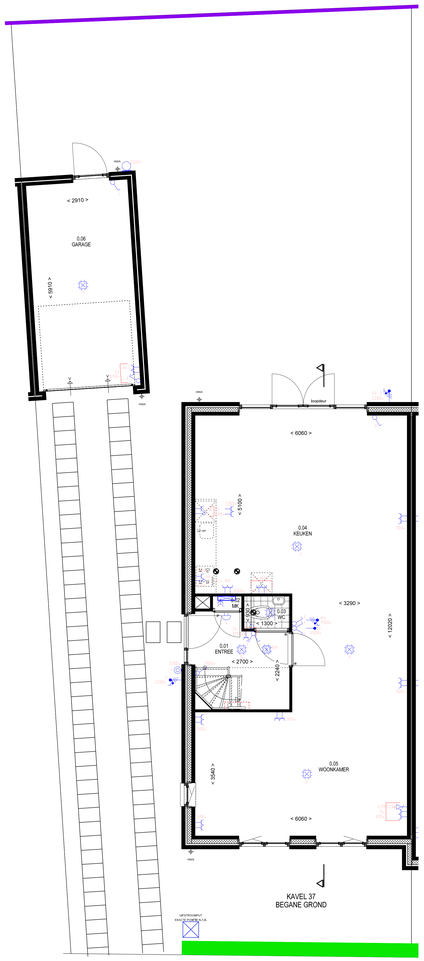

KAVEL 37
BEGANE GROND

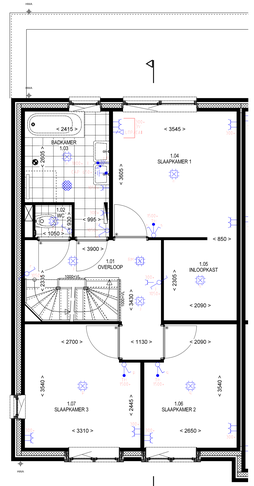

KAVEL 37
1e VERDIEPING

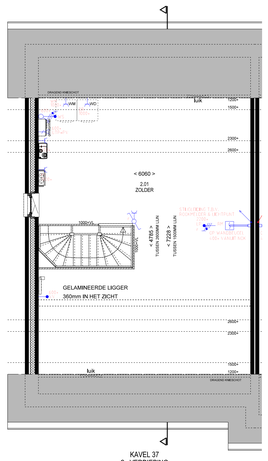

KAVEL 37
2e VERDIEPING

VOORGEVEL
37

LINKER ZIJGEVEL
KAVEL 37

ACHTERGEVEL
KAVEL 37

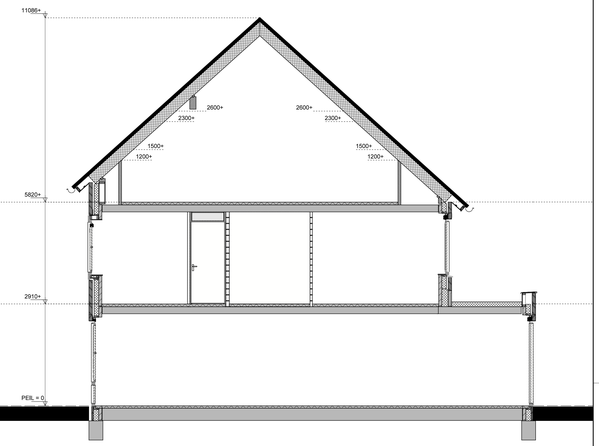

DOORSNEDE
KAVEL 37

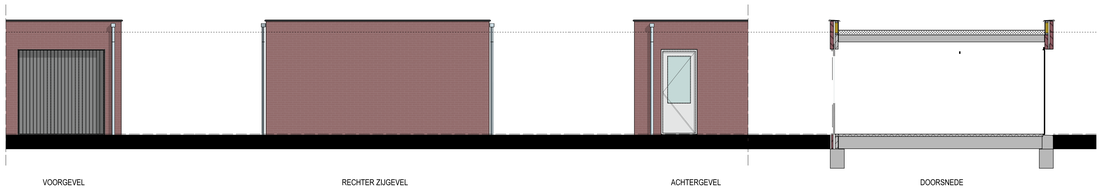

VOORGEVEL

RECHTER ZIJGEVEL

ACHTERGEVEL

DOORSNEDE

RENVOOI ELECTRA

SYMBOOL	OMSCHRIJVING
	AANSLUITPUNT, BEDRAAD 300+
	AANSLUITPUNT, NIET BEDRAAD 300+
	LICHTPUNT ZONDER ARMATUUR
	WANDARMATUUR AANSLUITPUNT
	BUITENLAMP v.v. SCHEMERSCHAKELAAR
	BEL BOVEN DEUR METERKAST
	BELDRUKKER
	CENTRAALDOOS MET LICHTPUNT
	ROOKMELDER
	ENKELPOLIGE SCHAKELAAR 1050+
	SERIESCHAKELAAR 1050+
	WISSELSCHAKELAAR 1050+
	ENKELVOUDIGE WANDCONTACTDOOS 300+
	DUBBELVOUDIGE WANDCONTACTDOOS 300+
	DUBBELVOUDIGE WANDCONTACTDOOS, OPBOUW
	WANDCONTACTDOOS, 2x230VOLT
	WERKSCHAKELAAR T.B.V. PV-INSTALLATIE
	CENTRAAL AARDPUNT

AFKORTING	OMSCHRIJVING
AK	AFZUIGKAP
ALG	ALGEMEEN
CAI	TV AANSLUITING
CAP	CENTRAAL AARDPUNT
CM	COMBI MAGNETRON
CV	CENTRALE VERWARMING
KK	KOELKAST
KP	KOOKPLAAT
LP	LICHTPUNT
LB	LOZE BUIS
RM	ROOKMELDER
TEL	TELEFOON AANSLUITING
OV	OVEN
VO	VONKONTSTEKING
VW	VAATWASSER
WM	WASMACHINE
WD	WASDROGER

RENVOOI INSTALLATIE

SYMBOOL	OMSCHRIJVING
	CV KETEL
MVB	MV BOX
	VLOERVERWARMINGSVERDELER
	MV VENTIEL (plafond)
	MV VENTIEL (wand)
V	VENTILATIEROOSTER
M	GELUIDDEMPEND VENTILATIEROOSTER

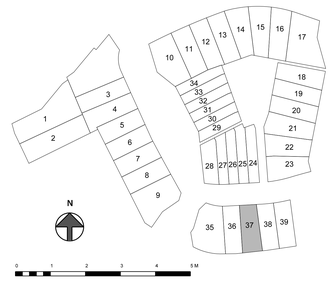

Westrik
Giesbers
DIT is wonen
GIESBERS EN VEGTEN ARCHITECTEN

Project	B17064	Nieuwbouw 39 woningen Westrik Fase 1A te prinsenbeek	
Blv.	0-37	Bouwnr.: 37 Nulkeningen	Formaat: 840*1470
Versie 1	28-05-2018		Schaal 1:50